

## İMAR VE BAYINDIRLIK KOMİSYONU RAPORU

12

İmar ve Bayındırlık Komisyonumuzun 21.01.2015 tarihinde yapmış olduğu toplantısında, Zığra, 18.Ö.1 pafta, 115 ada, 6 nolu parsel alanında imar planı değişikliği, müracaat dosyası incelendi, yapılan görüşmeler sonucunda;

27.11.2014 tarih, 6642 kayıt nolu dilekçe ile yapılan imar planı değişikliği talebi, etüd edilmiştir. Söz konusu Zığra, 18.Ö.1 pafta, 115 ada, imar planında ayrıık nizam lejandı bulunan, 6 nolu parsel alanında; ada ayırma çizgisinin kaldırılmasına ilişkin uygulama imar planı değişikliği uygun görülmüş olup; **3194 Sayılı İmar Kanunu'nun 8b maddesi uyarınca onaylanması** hususunu,

Bilgilerinize arz ederiz.

Cafer Cihat CEYLAN

Başkan


Banu AKALINOĞLU

Raportör

Muhammed İkbal GÜNDEM

Serda BAL YILDIZ

Yusuf SÖKMEN

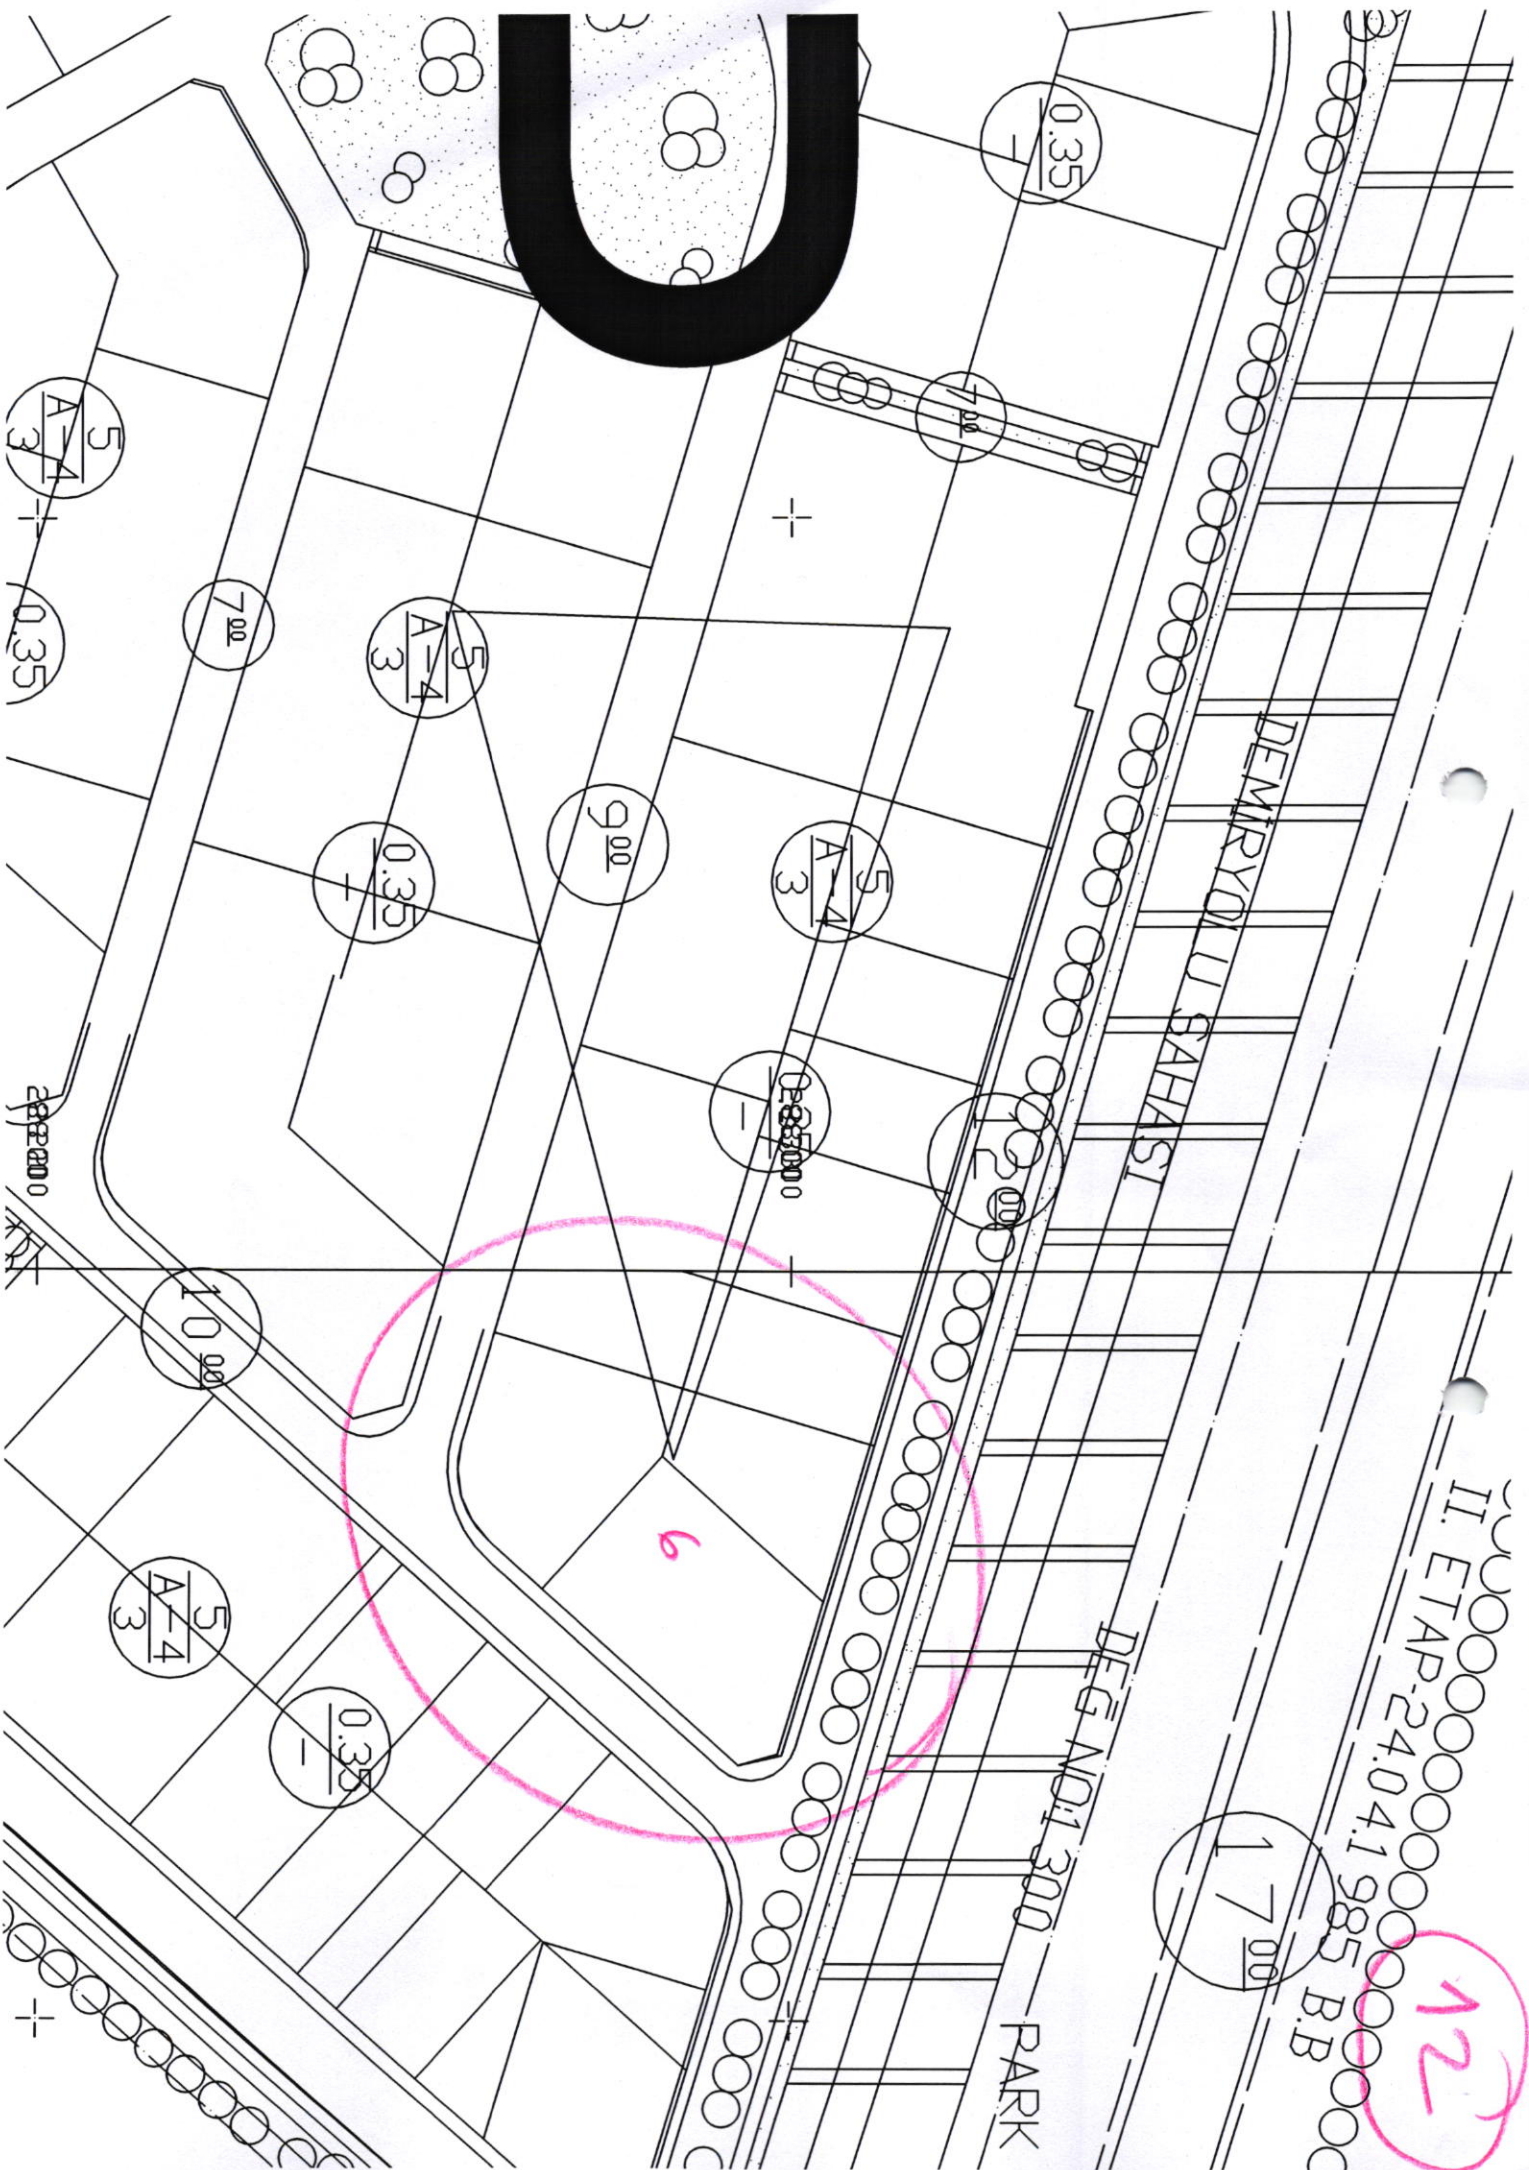

II. ETAP-24.04.1.985 B.B

12